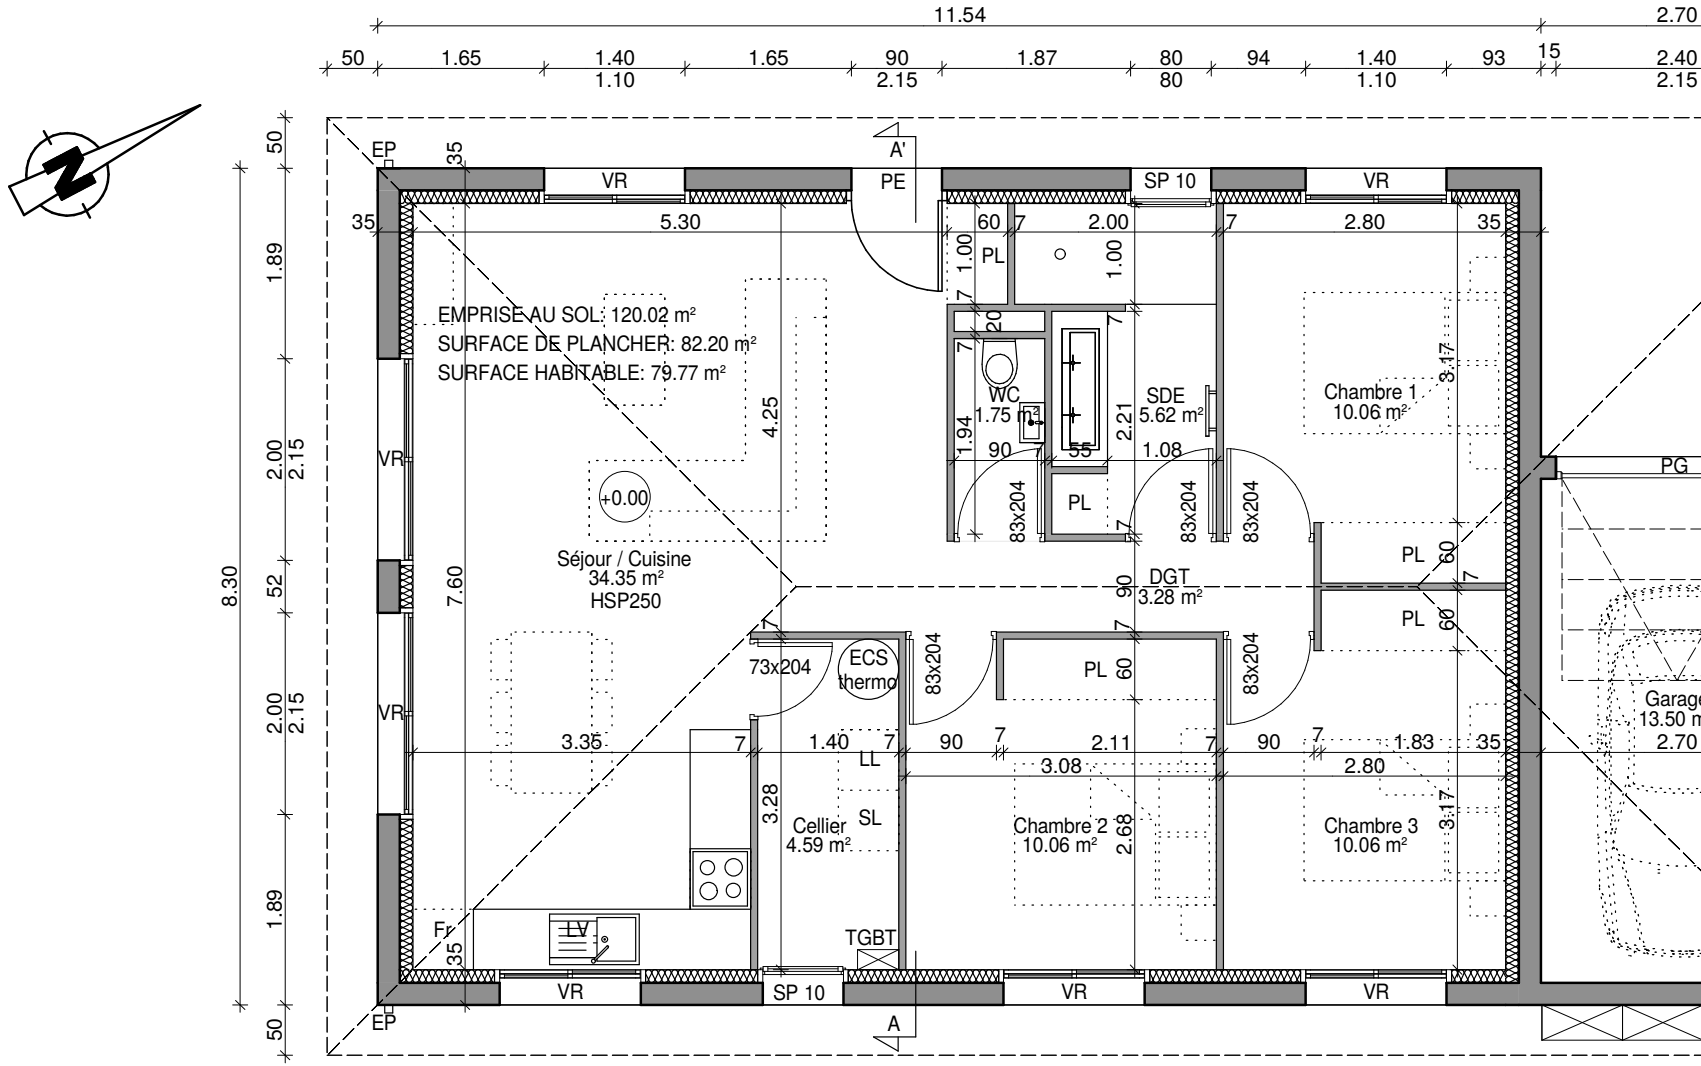
EMPRISE AU SOL: 120.02 m²
SURFACE DE PLANCHER: 82.20 m²
SURFACE HABITABLE: 79.77 m²
Séjour / Cuisine
34.35 m²
HSP250
+0.00
WC
1.75 m²
SDE
5.62 m²
Chambre 1
10.06 m²
DGT
3.28 m²
ECS
thermo
Cellier
4.59 m²
Chambre 2
10.06 m²
Chambre 3
10.06 m²
Garage
13.50 m²
TGBT
EP
PE
PL
PG
VR
SP 10
LL
SL
Fr
A
A'
11.54
2.70
8.30